



Prodejce:

Projekt:

Popis:

Datum:

Měřítko:

Strana:

minār

Minār Interiér s.r.o.
třída T.Bati 3890, 76001 Zlín
tel. 603 895 374
info@minarinterier.cz
www.minarinterier.cz

Nabídka expoziční kuchyně
výrobce: Nolte - Německo
ostrůvek: Portland / pravá betonová
stěrka
vysoké skříně: Plus / matný lak

fotografie
expoziční kuchyně

20.10.2022

1:20

01



Prodejce:

Projekt:

Popis:

Datum:

Měřítko:

Strana:

minār

Minār Interiér s.r.o.
třída T.Bati 3890, 76001 Zlín
tel. 603 895 374
info@minarinterier.cz
www.minarinterier.cz


Nabídka expoziční kuchyně
výrobce: Nolte - Německo
ostrůvek: Portland / pravá betonová
stěrka
vysoké skříně: Plus / matný lak

fotografie
expoziční kuchyně

20.10.2022

1:20

02

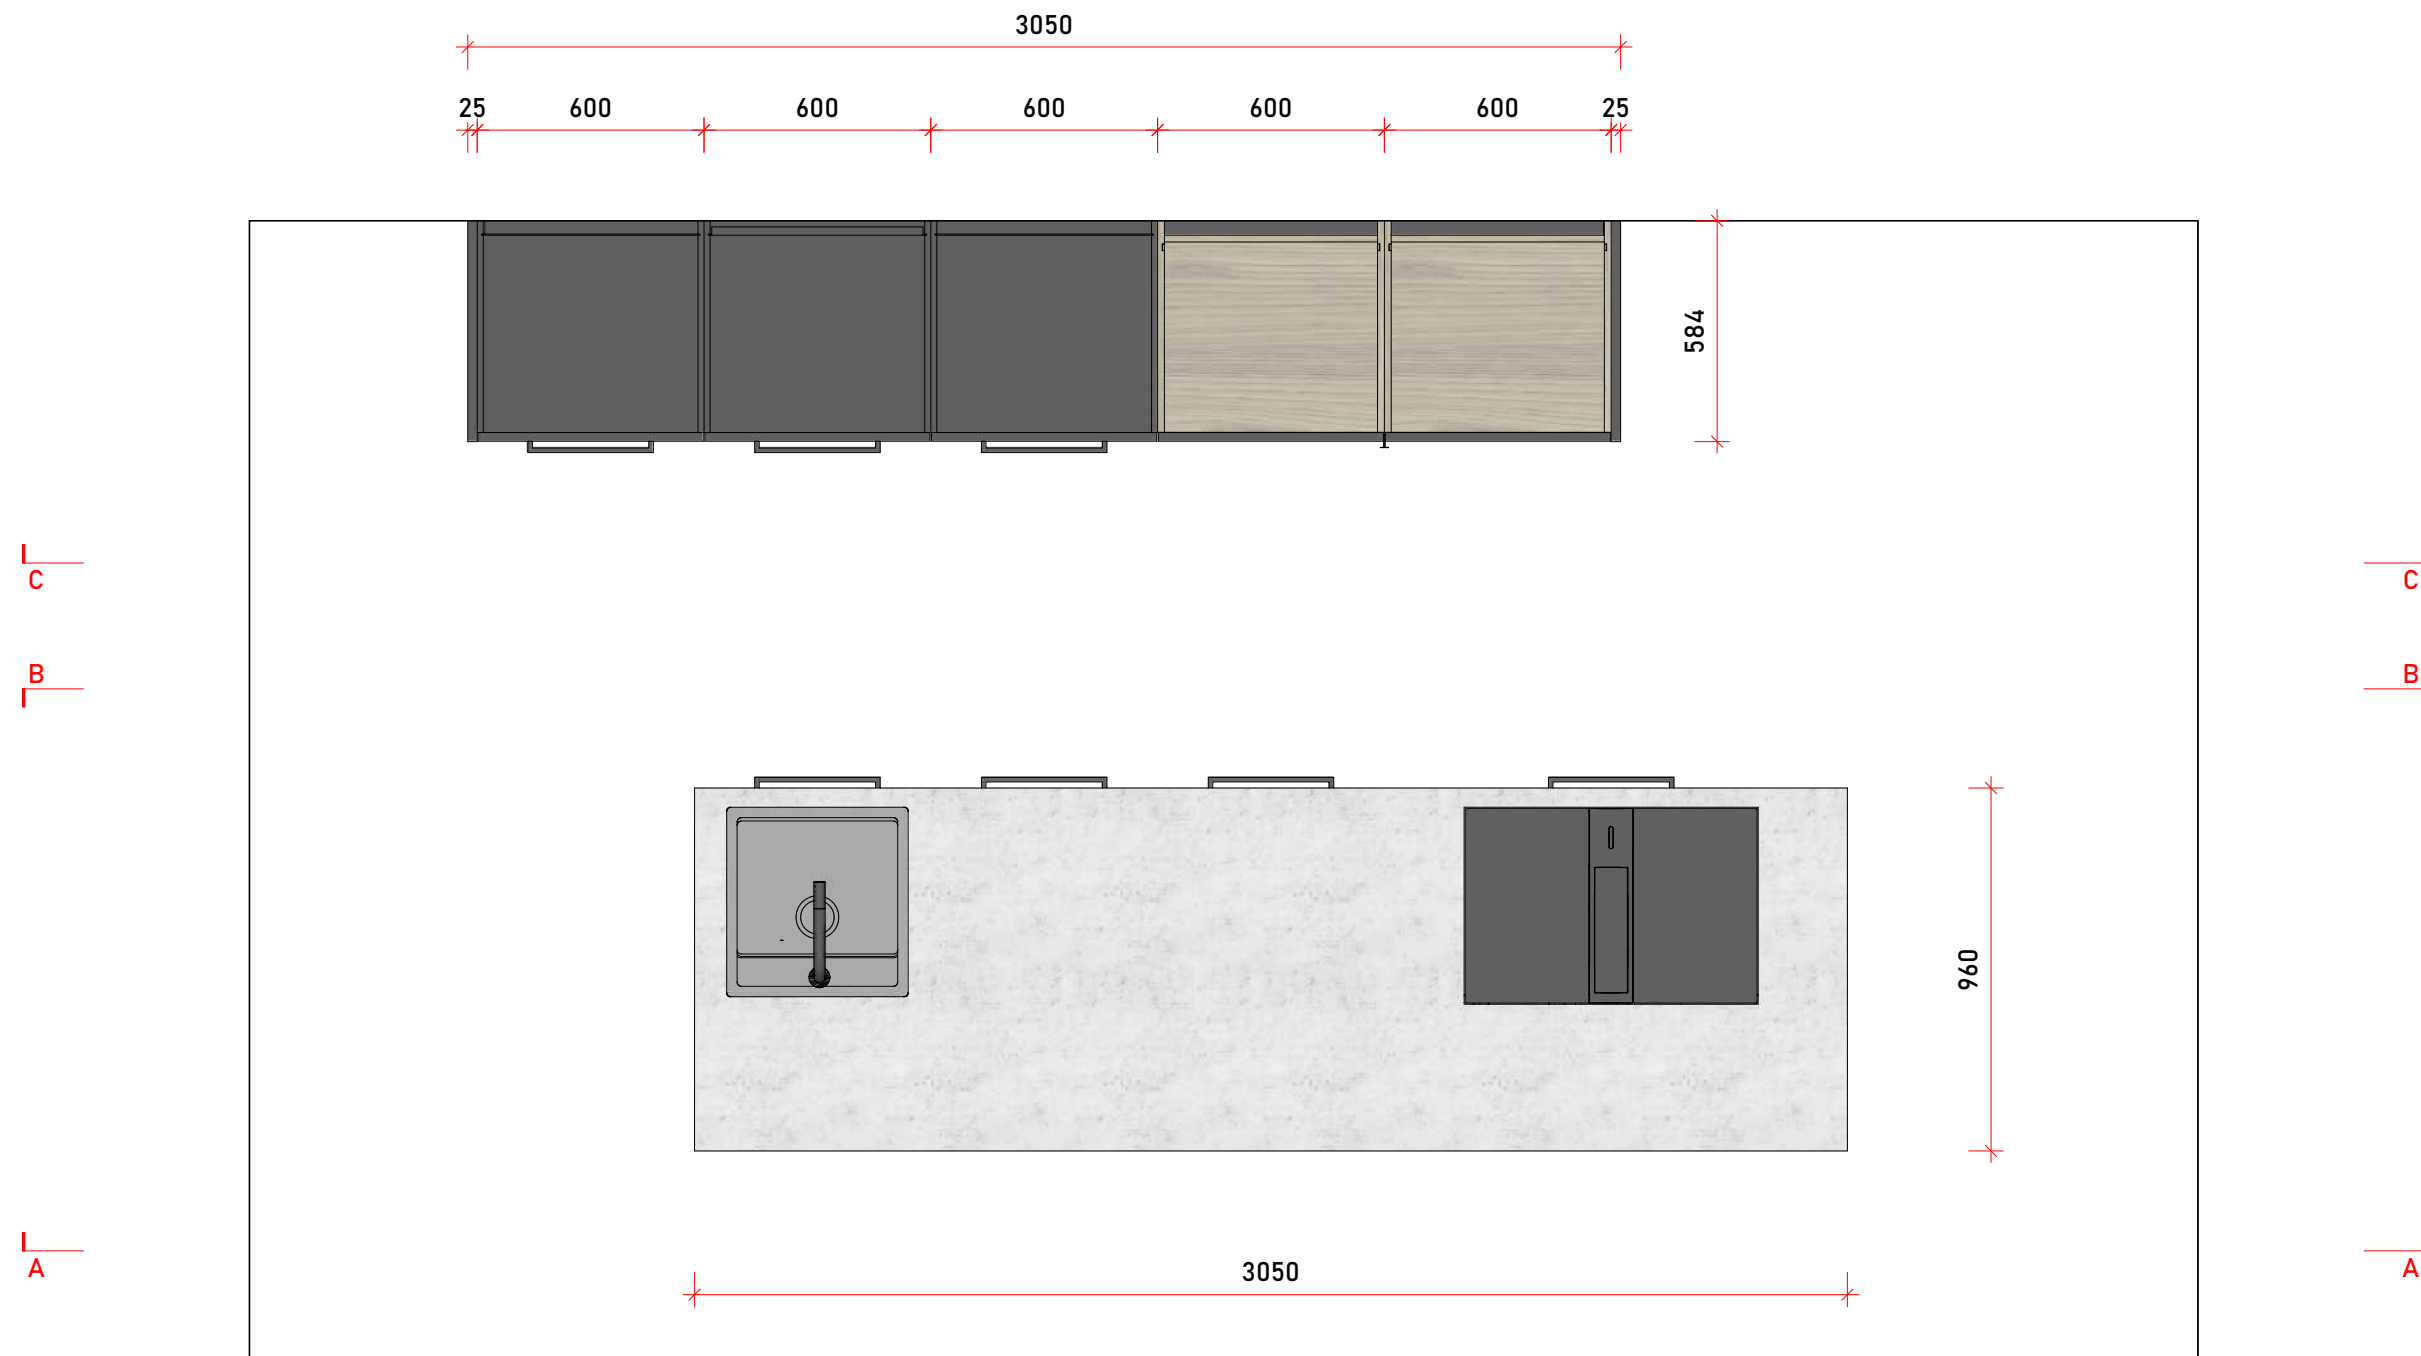

Prodejce:

Projekt:

Popis:

Datum:

Měřítko:

Strana:

minār

Minār Interiér s.r.o.
 třída T.Bati 3890, 76001 Zlín
 tel. 603 895 374
 info@minarinterier.cz
 www.minarinterier.cz

Nabídka expoziční kuchyně
 výrobce: Nolte - Německo
 ostrůvek: Portland / prava betonová
 stěrka
 vysoké skříně: Plus / matný lak

půdorys
 dispozice kuchyně

20.10.2022

1:20

03



Prodejce:

Projekt:

Popis:

Datum:

Měřítko:

Strana:

minār

Minār Interiér s.r.o.
 třída T.Bati 3890, 76001 Zlín
 tel. 603 895 374
 info@minarinterier.cz
 www.minarinterier.cz


Nabídka expoziční kuchyně
 výrobce: Nolte - Německo
 ostrůvek: Portland / práva betonová
 stěrka
 vysoké skříně: Plus / matný lak

půdorys
 pozice spodních skříněk

20.10.2022

1:20

04

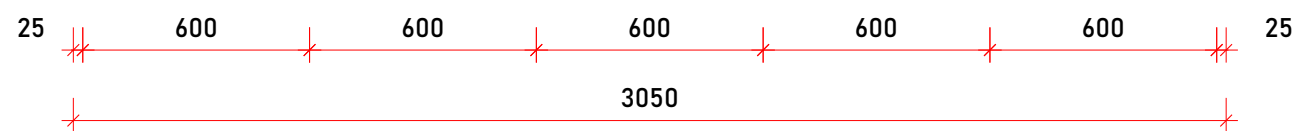

A-A

Prodejce:

Projekt:

Popis:

Datum:

Měřítko:

Strana:

minār

Minār Interiér s.r.o.
 třída T.Bati 3890, 76001 Zlín
 tel. 603 895 374
 info@minarinterier.cz
 www.minarinterier.cz


Nabídka expoziční kuchyně
 výrobce: Nolte - Německo
 ostrůvek: Portland / práva betonová
 stěrka
 vysoké skříně: Plus / matný lak

pohledová strana A-A

20.10.2022

1:20


05

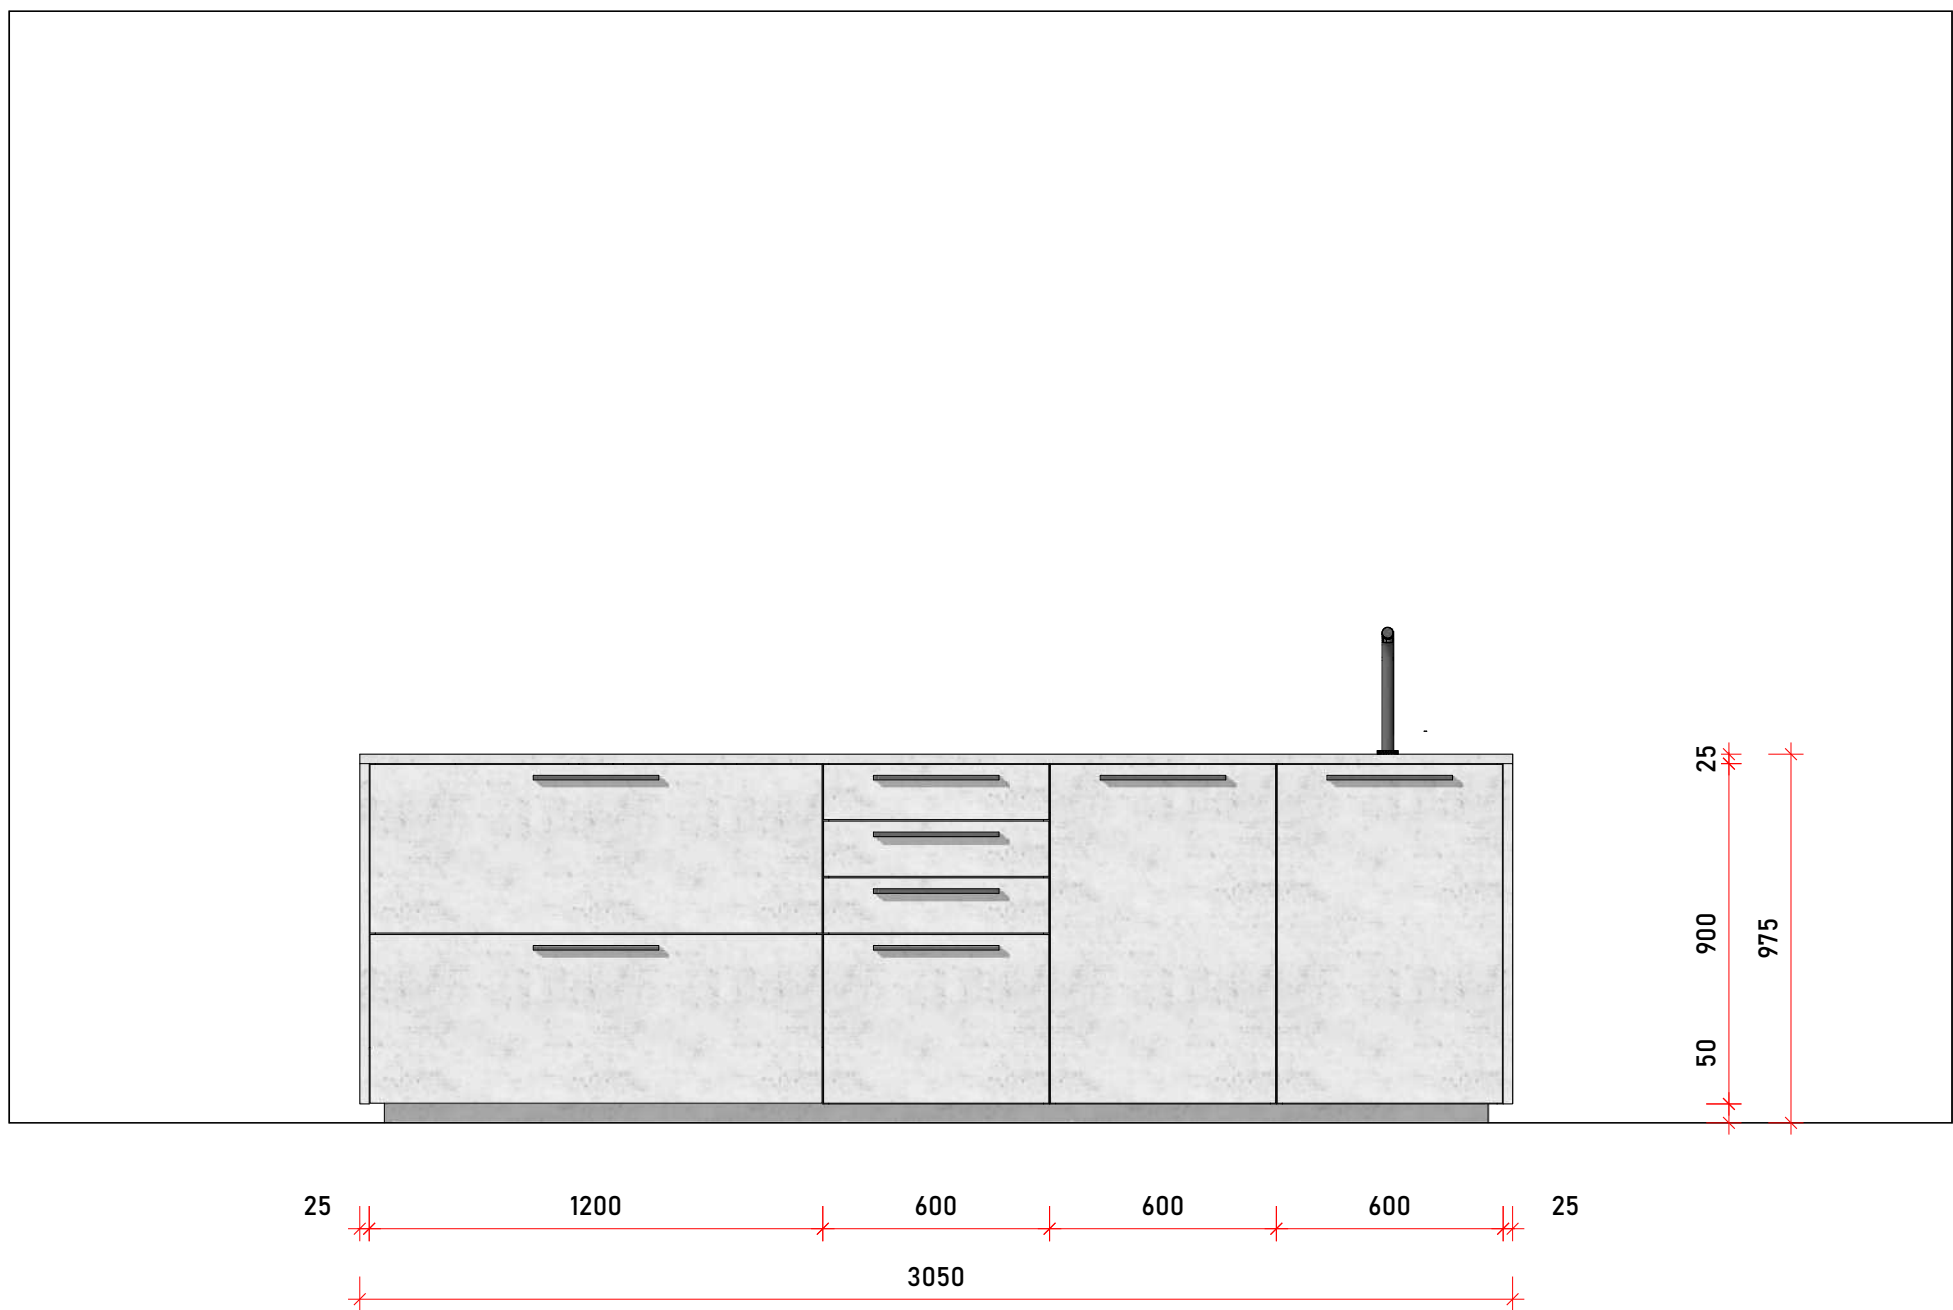

B-B



C-C

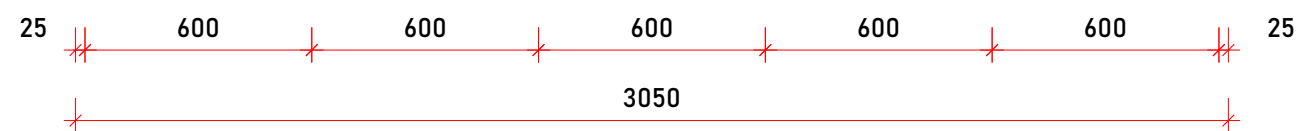

Prodejce:

Projekt:

Popis:

Datum:

Měřítko:

Strana:

minār

Minār Interiér s.r.o.
 třída T.Bati 3890, 76001 Zlín
 tel. 603 895 374
 info@minarinterier.cz
 www.minarinterier.cz

Nabídka expoziční kuchyně
 výrobce: Nolte - Německo
 ostrůvek: Portland / práva betonová
 stěrka
 vysoké skříně: Plus / matný lak

čelní pohled C-C

20.10.2022

1:20

07